



BYT C1-01-01

1.NP

SITUÁCIA / SITE PLAN

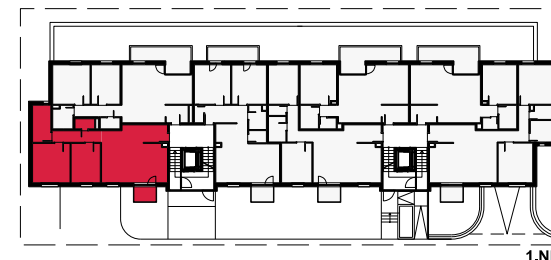

1.NP

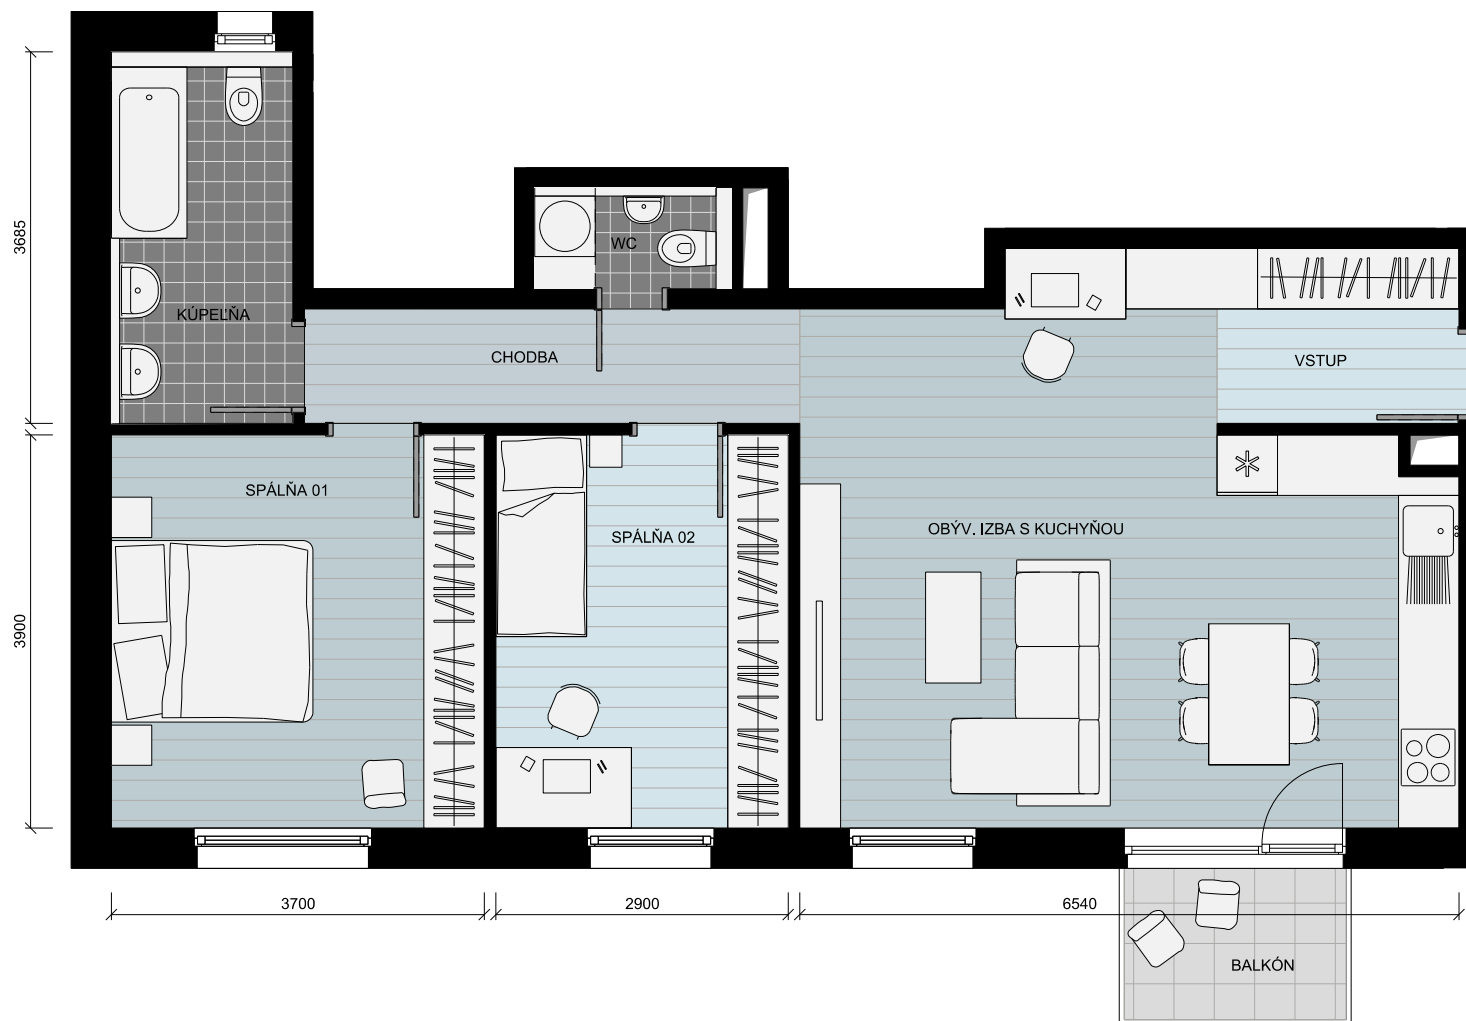

| Názov | Name | m ² / sqm |
|-----------------------|-----------------|----------------------|
| VSTUP | ENTRANCE HALL | 4,51 m ² |
| OBÝV. IZBA S KUCHYŇOU | L. ROOM+KITCHEN | 32,15 m ² |
| CHODBA | HALL | 5,74 m ² |
| SPÁĽŇA 01 | BEDROOM 01 | 14,91 m ² |
| SPÁĽŇA 02 | BEDROOM 02 | 11,98 m ² |
| KÚPEĽŇA | BATHROOM | 6,90 m ² |
| WC | TOILET | 2,09 m ² |

| | |
|-------------|----------------------|
| PLOCHA BYTU | 78,28 m ² |
|-------------|----------------------|

| | | |
|--------|---------|---------------------|
| BALKÓN | BALCONY | 3,30 m ² |
|--------|---------|---------------------|

| | |
|-------------------------|----------------------|
| CELKOVÁ PREDAJNÁ PLOCHA | 81,58 m ² |
|-------------------------|----------------------|

Uvedené rozmery sú predbežné a nemusia sa zhodovať s realizačným projektom. V predajnej ploche bytu je započítaná plocha vnútorných nenosných prutečok.

