



# BYT C1-03-01

3.NP

SITUÁCIA / SITE PLAN

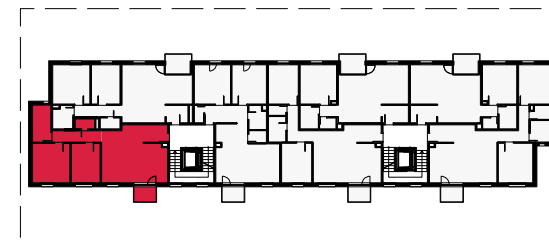

3.NP

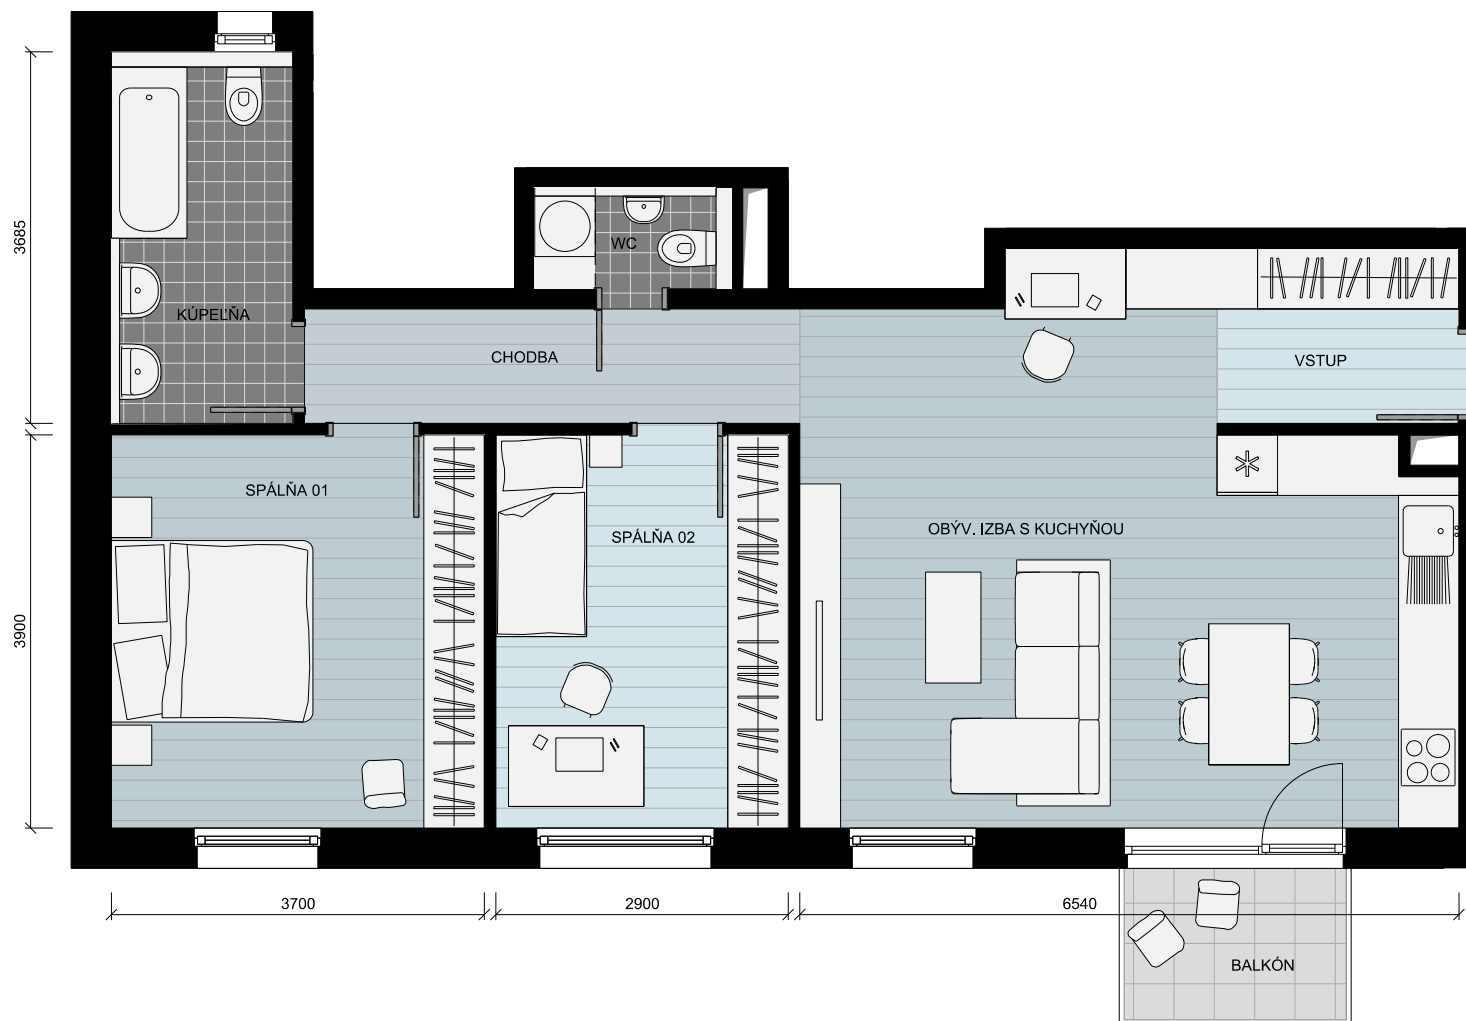

Názov	Name	m <sup>2</sup> / sqm
VSTUP	ENTRANCE HALL	4,51 m <sup>2</sup>
OBÝV. IZBA S KUCHYŇOU	L. ROOM+KITCHEN	32,15 m <sup>2</sup>
CHODBA	HALL	5,74 m <sup>2</sup>
SPÁLŇA 01	BEDROOM 01	14,91 m <sup>2</sup>
SPÁLŇA 02	BEDROOM 02	11,98 m <sup>2</sup>
KÚPEĽŇA	BATHROOM	6,90 m <sup>2</sup>
WC	TOILET	2,09 m <sup>2</sup>

PLOCHA BYTU	78,28 m <sup>2</sup>
-------------	----------------------

BALKÓN	BALCONY	3,30 m <sup>2</sup>
--------	---------	---------------------

CELKOVÁ PREDAJNÁ PLOCHA	81,58 m <sup>2</sup>
-------------------------	----------------------

Uvedené rozmery sú predbežné a nemusia sa zhodovať s realizačným projektom. V predajnej ploche bytu je započítaná plocha vnútorných nenosných priečok.

